



BOA BRA BTA
65.0 m² 67.2 m² 78.3 m²
ÖVRE PLAN

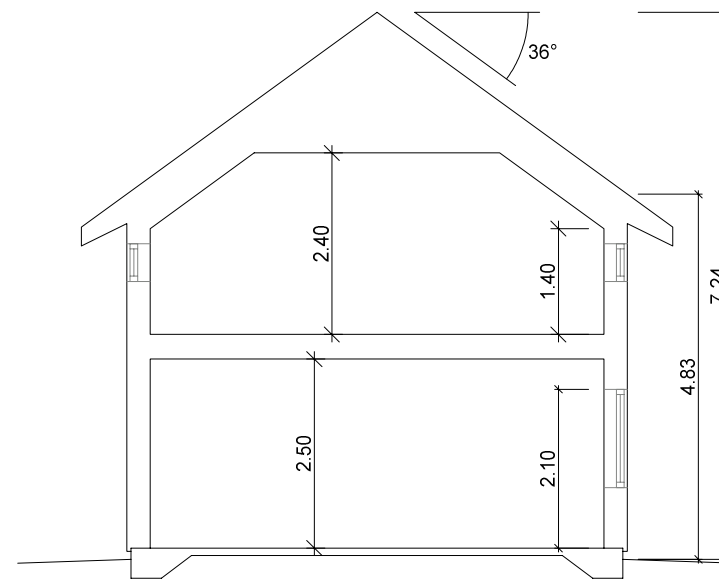

SEKTION A-A

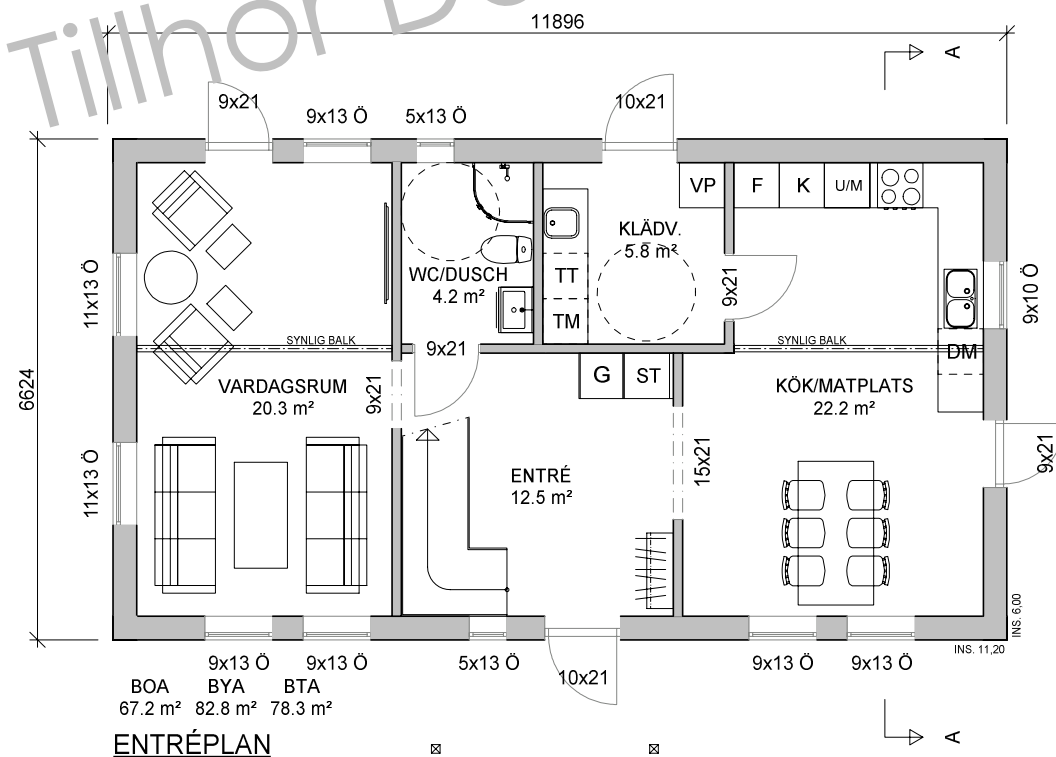

BOA BYA BTA
67.2 m² 82.8 m² 78.3 m²
ENTRÉPLAN

FÖRKORTNINGAR:

FMS - FASADMÄTARSKÅP
GVF - GOLVVÄRMEFÖRDELARE
TVF - TAPPVATTENFÖRDELARE
VM - VATTENMÄTARE
VUK - VATTENUTKASTARE
VP - VÄRMEPUMP
HP - HYDROPRESS
ELC - ELCENTRAL
DM - DISKMASKIN
K - KYLSKÅP
F - FRYS
U/M - UGN/MICRO

TM - TVÄTTMASKIN
TT - TORKTUMLARE
TS - TORKSKÅP
CD - CENTRALDAMMSUGARE
ST - STÅDSKÅP
FG - FÄRDIGT GOLV
BOA - BOAREA
BYA - BYGGNADSAREA
BRA - BRUKSAREA
BTA - BRUTTOAREA



BET	ÄNDRINGEN AVSER	DATUM	SIGN
-----	-----------------	-------	------

Dala Trähus

NYTORPSVÄGEN 23, 459 32 LJUNGSKILE 0522-207 55

PROJEKT EH 133	RITAD/KONSTR JJN	PLAN & SEKTION BOFINKEN	
DATUM 2019-08-08	HANDELAGGARE	SKALA 1:100 A3	NUMMER A-40.0-01
RITNINGSTYP KATALOGRITNING			BET