



ÖVRE PLAN

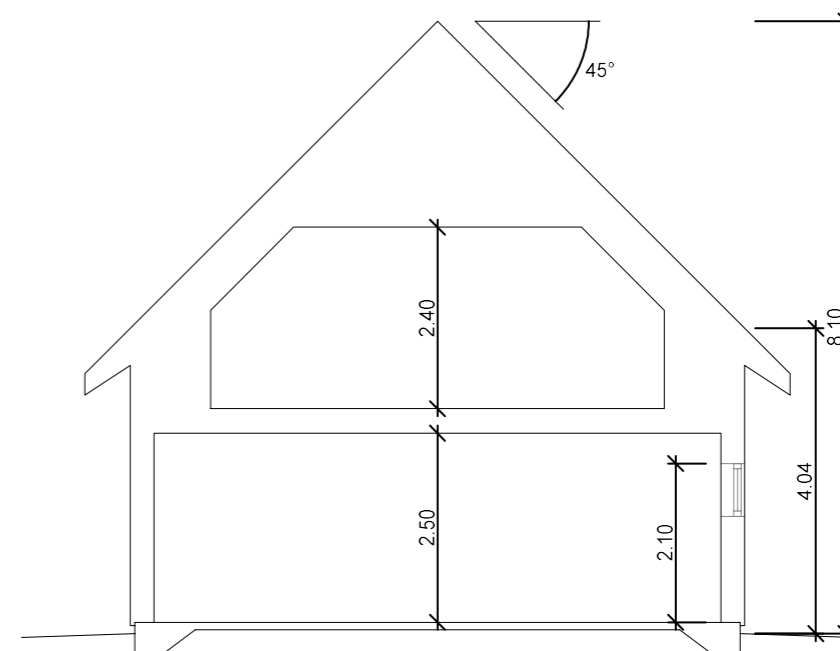

SEKTION A-A

Tillhör Dala Trähus

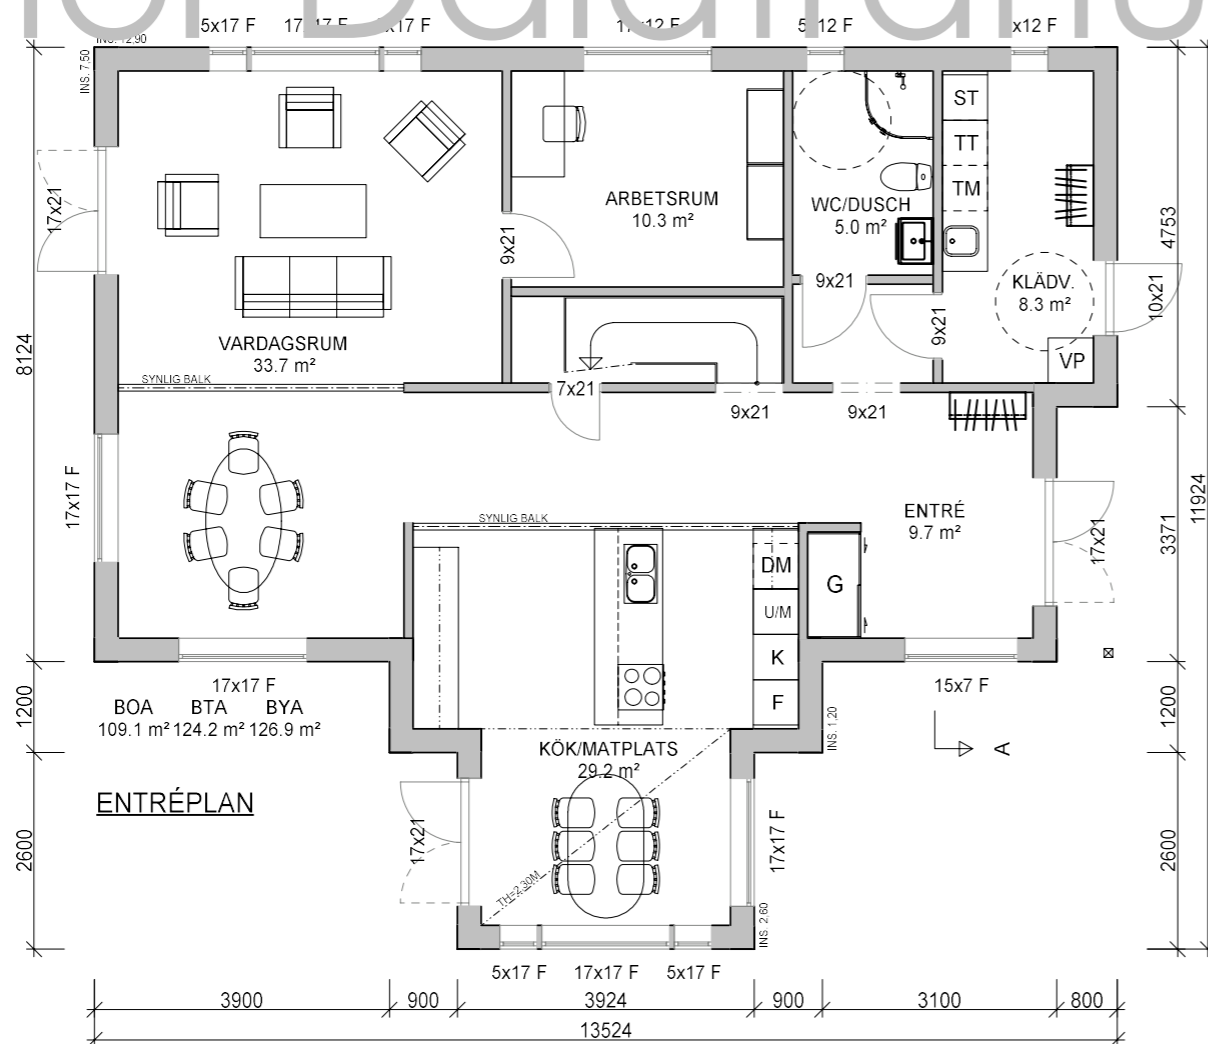

ENTRÉPLAN

FÖRKORTNINGAR:

FMS - FASADMÄTARSKÅP  
 GVF - GOLVVÄRMEFÖRDELARE  
 TVF - TAPPVATTENFÖRDELARE  
 VM - VATTENMÄTARE  
 VUK - VATTENUTKASTARE  
 VP - VÄRMEPUMP  
 HP - HYDROPRESS  
 ELC - ELCENTRAL  
 DM - DISKMASKIN  
 K - KYLSKÅP  
 F - FRYSS  
 U/M - UGN/MICRO

TM - TVÄTTMASKIN  
 TT - TORKTUMLARE  
 TS - TORKSKÅP  
 CD - CENTRALDAMMSUGARE  
 ST - STÅDSKÅP  
 FG - FÄRDIGT GOLV  
 BOA - BOAREA  
 BYA - BYGGNADSAREA  
 BRA - BRUKSAREA  
 BTA - BRUTTOAREA

1:100 10m

BET	ÄNDRINGEN AVSER	DATUM	SIGN
-----	-----------------	-------	------

**Dala Trähus**

NYTORPSVÄGEN 23, 459 32 LJUNGSKILE 0522-207 55

PROJEKT EH 195	RITAD/KONSTR JJN	PLAN & SEKTION	
DATUM 2019-08-16	HANDLAGGARE	LÄRFALKEN	
RITNINGSTYP KATALOGRITNING	SKALA 1:100 A3	NUMMER A-40.0-01	BET