


SEKTION A-A

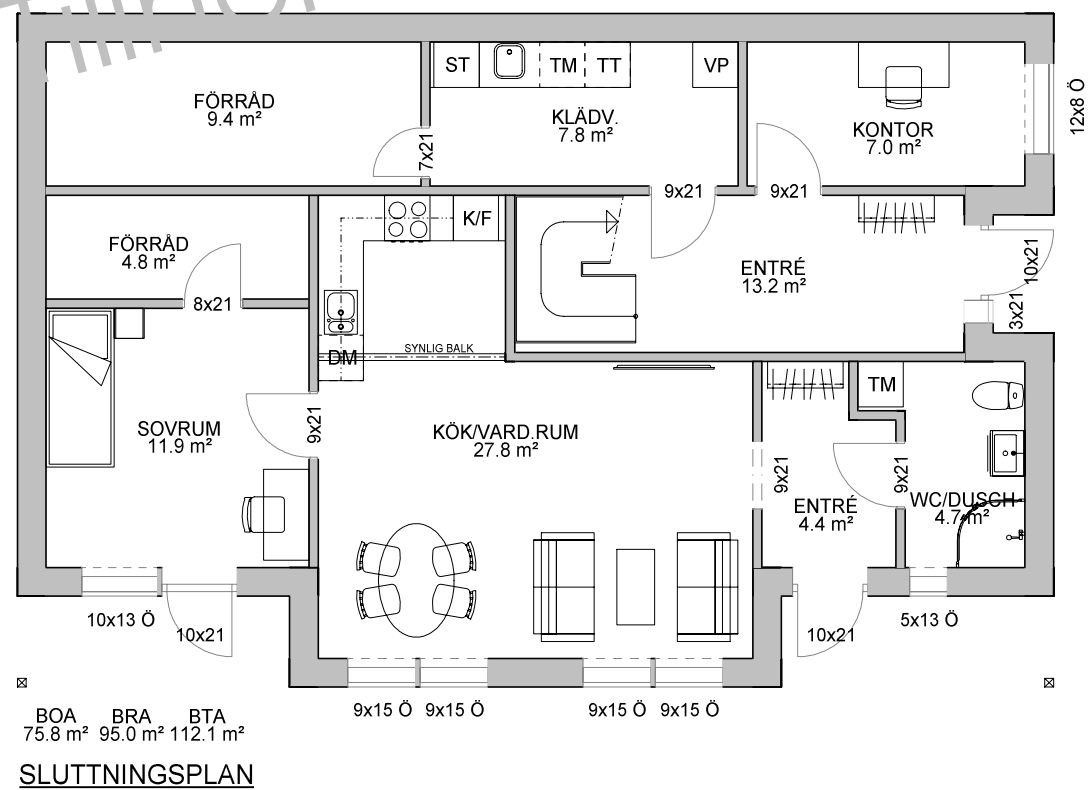

FÖRKORTNINGAR:

FMS - FASADMÄTARSKÅP
GVF - GOLVVÄRMEFÖRDELARE
TVF - TAPPVATTENFÖRDELARE
VM - VATTENMÄTARE
VUK - VATTENUTKASTARE
VP - VÄRMEPUMP
HP - HYDROPRESS
ELC - ELCENTRAL
DM - DISKMASKIN
K - KYLSKÅP
F - FRYG
U/M - UGN/MICRO

TM - TVÄTTMASKIN
TT - TORKTUMLARE
TS - TORKSKÅP
CD - CENTRALDAMMSUGARE
ST - STÅDSKÅP
FG - FÄRDIGT GOLV
BOA - BOAREA
BYA - BYGGNADSAREA
BRA - BRUKSAREA
BTA - BRUTTOAREA



BET	ÄNDRINGEN AVSER	DATUM	SIGN
-----	-----------------	-------	------

Dala Trähus

NYTORPSVÄGEN 23, 459 32 LJUNGSKILE 0522-207 55

PROJEKT SP 178	RITAD/KONSTR JJN	PLAN & SEKTION POPPELN	
DATUM 2019-08-06	HANDLAGGARE	SKALA 1:100 A3	NUMMER A-40.0-01
RITNINGSTYP KATALOGRITNING			BET